


A

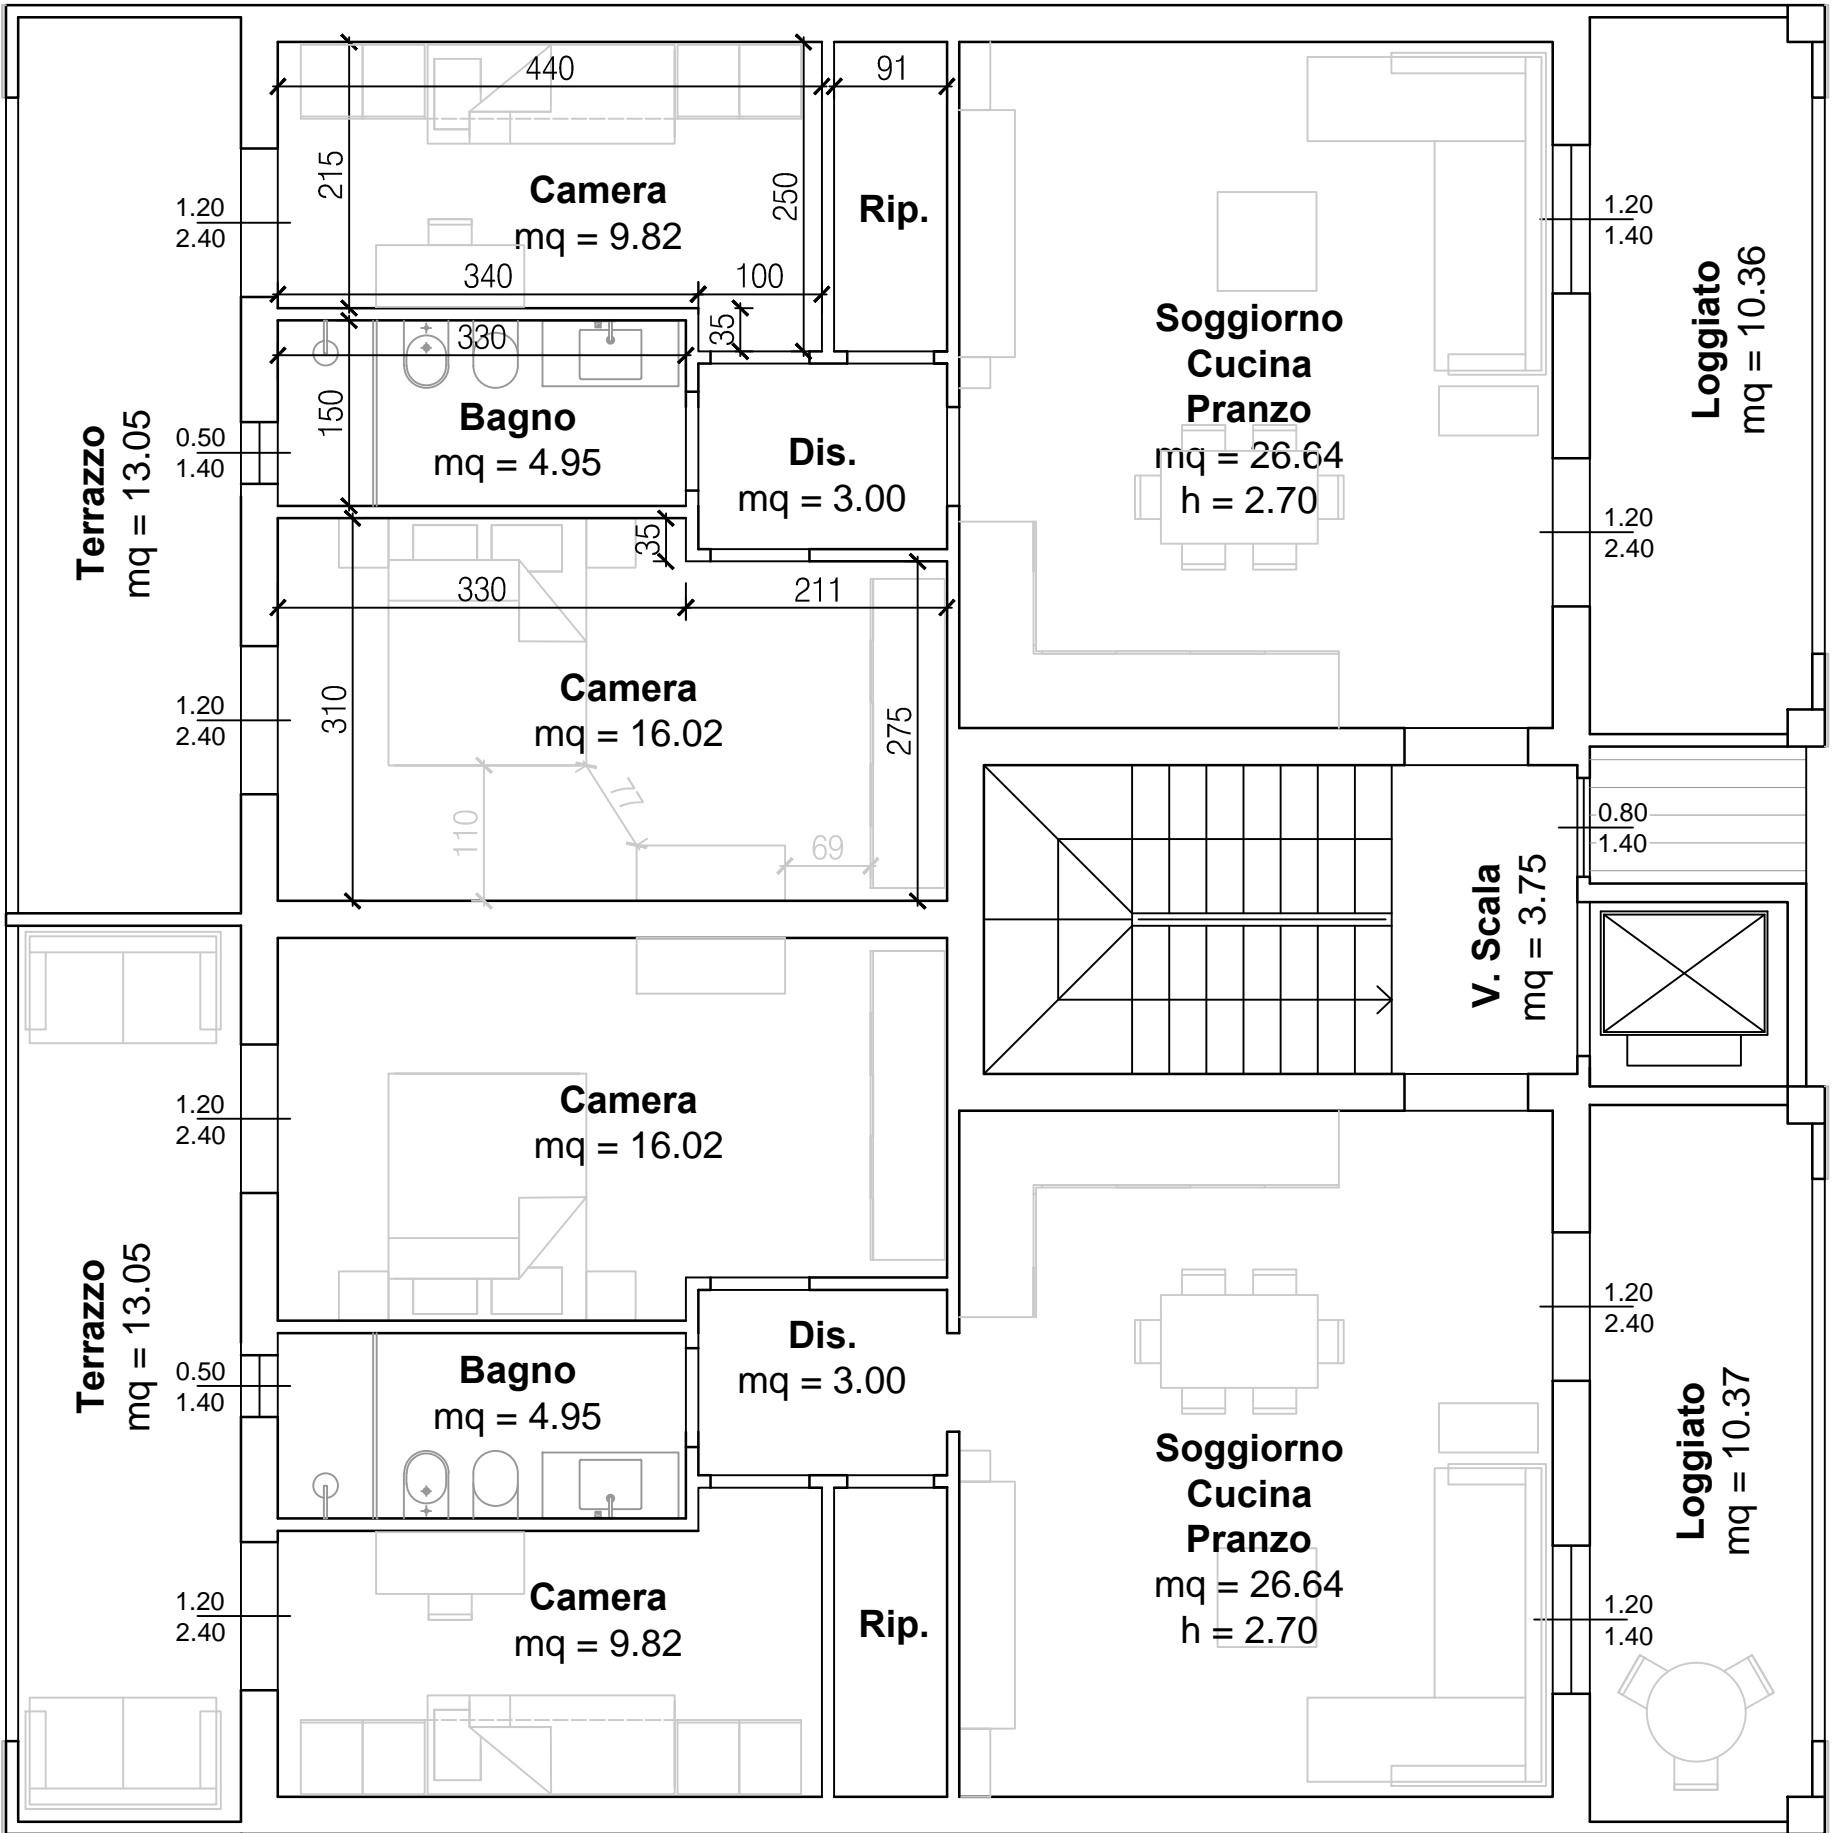

Tettoia  
al pia

B

B

PIANTA PIANO PRIMO / SECONDO / TERZO  
 SCALA 1:100 - STATO PROGETTO

A