
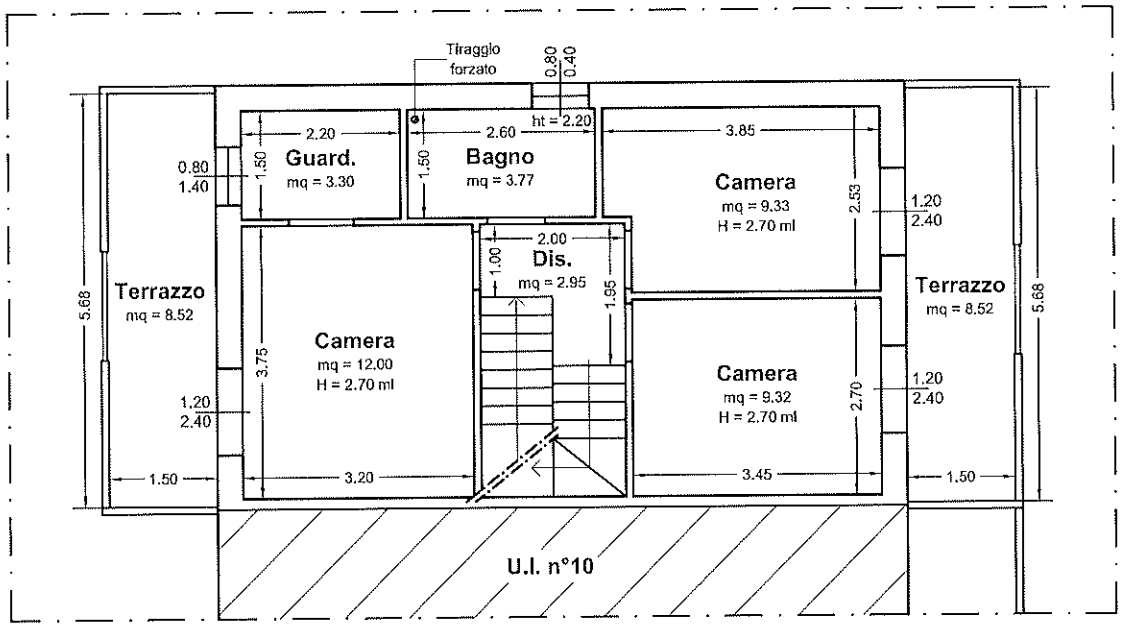


PIANTA PIANO PRIMO - UNITA' 9 - SCALA 1:100

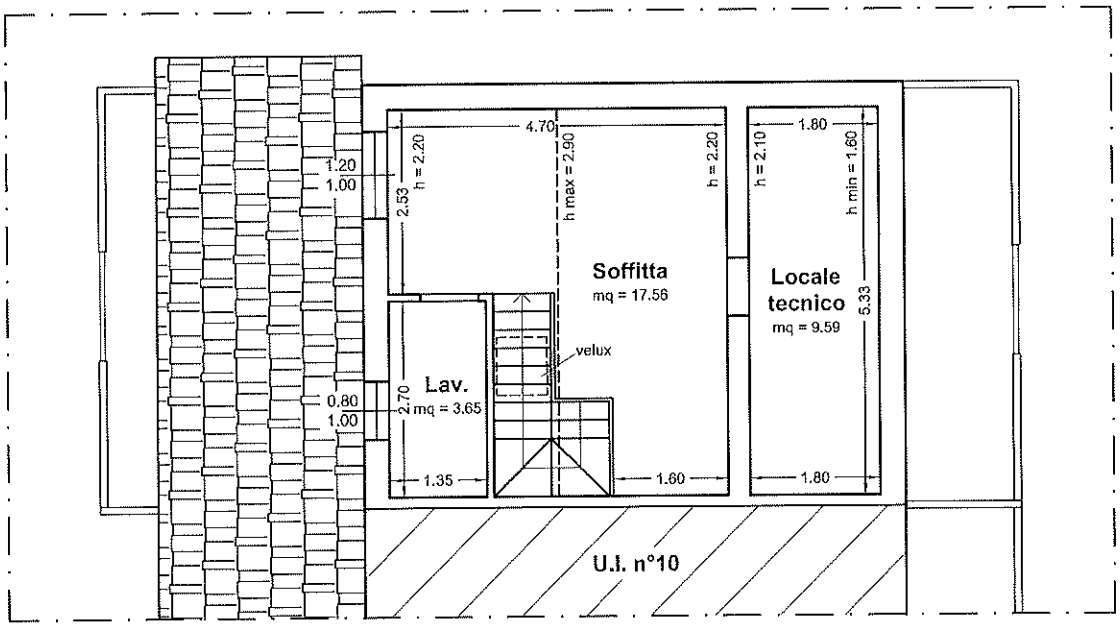

PIANTA PIANO SOFFITTA - UNITA' 9 - SCALA 1:100