

**Agenzia del Territorio
CATASTO FABBRICATI
Ufficio Provinciale di
Prato**

Dichiarazione protocollo n. _____

Planimetria di u.i.u. in Comune di Prato

Via _____

civ. _____

Identificativi Catastali:

Sezione: _____

Foglio: _____

Particella: _____

Subalterno: 113

Compilata da: _____

Iscritto all'albo:
Geometri



Prov. Prato

N. 48

Scheda n. 1

Scala 1:200

PIANO INTERRATO H:2.40

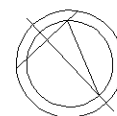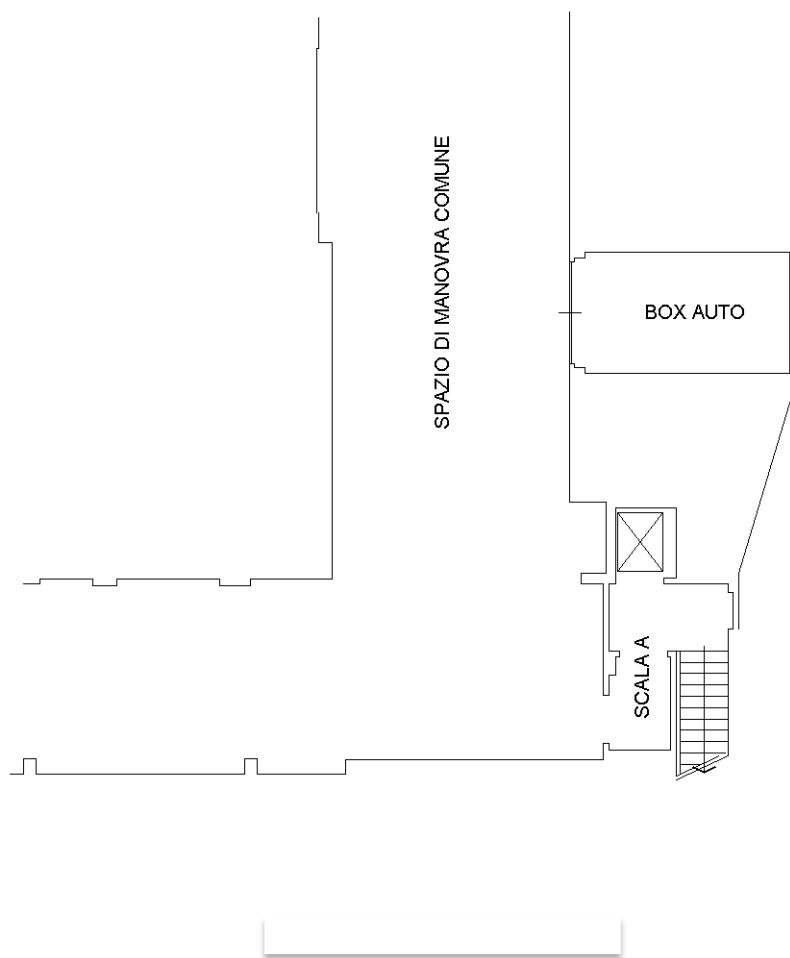

NORD

Ultima planimetria in atti